



ΕΦΗΜΕΡΙΣ ΤΗΣ ΚΥΒΕΡΝΗΣΕΩΣ

ΤΗΣ ΕΛΛΗΝΙΚΗΣ ΔΗΜΟΚΡΑΤΙΑΣ

ΤΕΥΧΟΣ ΤΕΤΑΡΤΟ **Αρ. Φύλλου 571**

17 Ιουλίου 2001

ΠΕΡΙΕΧΟΜΕΝΑ

ΑΠΟΦΑΣΕΙΣ

Κήρυξη αναδασωτέας έκτασης 1.425 τ.μ. παράνομα καταστραφέντος δάσους στη θέση «Αλωνάκι», περιφέρειας δημοτικού διαμερίσματος Κατωχωρίου Δήμου Ελλομένου Νομού Λευκάδας» 1

«Κήρυξη αναδασωτέσς έκτασης 1.010 τ.μ. παράνομα καταστραφέντος δάσους στη θέση «Αγριλούς», περιφέρειας δημοτικού διαμερίσματος Αθανίου Δήμου Απολλωνίων Νομού Λευκάδας»....................... 2

Κήρυξη αναδασωτέας έκτασης εμβαδού 9.500 τετρ.μετρ. στην θέση «Σκουπιδότοπος « Δημ. Διαμ. Λουκισίων Δήμου Ανθηδώνας Νομού Εύβοιας. 3

Κήρυξη αναδασωτέας έκτασης εμβαδού 1332 τετρ. μετρ. στην θέση «Βερόνιζες - Γκούρι Κάλι» Δημ. Διαμ. Καψάλων Δήμου Στυρέων Νομού Εύβοιας... 4

ΑΠΟΦΑΣΕΙΣ

Αριθ. 997 (1)

Κήρυξη αναδασωτέας έκτασης 1.425 τ.μ. παράνομα καταστραφέντος δάσους στη θέση «Αλωνάκι», περιφέρειας δημοτικού διαμερίσματος Κατωχωρίου Δήμου Ελλομένου Νομού Λευκάδας»

Η ΓΕΝΙΚΗ ΓΡΑΜΜΑΤΕΑΣ ΠΕΡΙΦΕΡΕΙΑΣ ΙΟΝΙΩΝ ΝΗΣΩΝ

Έχοντας υπόψη:

1. Τις δ/ξεις του Ν. 2503/97
2. Τις δ/ξεις του άρθρου 117 παρ. 3 του Συντάγματος.
3. Τις δ/ξεις του Ν. 998/79 «περί προστασίας δασών κ.τ.λ. και ειδικότερα του άρθρου 41 παρ 1β του άρθρου 38 παρ. 1
4. Τις δ/γες του Υπ., Γεωργίας 160417/1180/8.7.80, 182447/3049/24.9.80
5. Την αριθ.805/16.5.2001 πρόταση της Δ/νσης Δασών Λευκάδας, αποφασίζουμε:

Κηρύσσουμε αναδασωτέα με σκοπό την προστασία και επαναφορά της δασικής βλάστησης με φυσική αναγέννηση το δάσος, εμβαδού 1.425 τ. μ. που βρίσκεται στην θέση «Αλωνάκι», περιφέρειας δημοτικού διαμερίσματος Κατωχωρίου, Δήμου Ελλομένου, προσδιορίζεται από τα στοιχεία Α, Β, Γ, Δ, Α και έχει όρια:

Βόρεια: Με δάσος

Νότια: Με δάσος

Ανατολικά: Με νεοδιανοιχθέντα δρόμο και δάσος

Δυτικά: Με δάσος


Όπως φαίνεται στο συνημμένο τοπογραφικό διάγραμμα που αποτελεί αναπόσπαστο μέρος της απόφασης αυτής.

Η απόφαση αυτή να δημοσιευτεί στην εφημερίδα της Κυβερνήσεως.

Κέρκυρα, 13 Ιουνίου 2001

Η Γενική Γραμματέας Περιφέρειας

ΑΝΑΣΤΑΣΙΑ ΚΑΝΕΛΛΟΠΟΥΛΟΥ

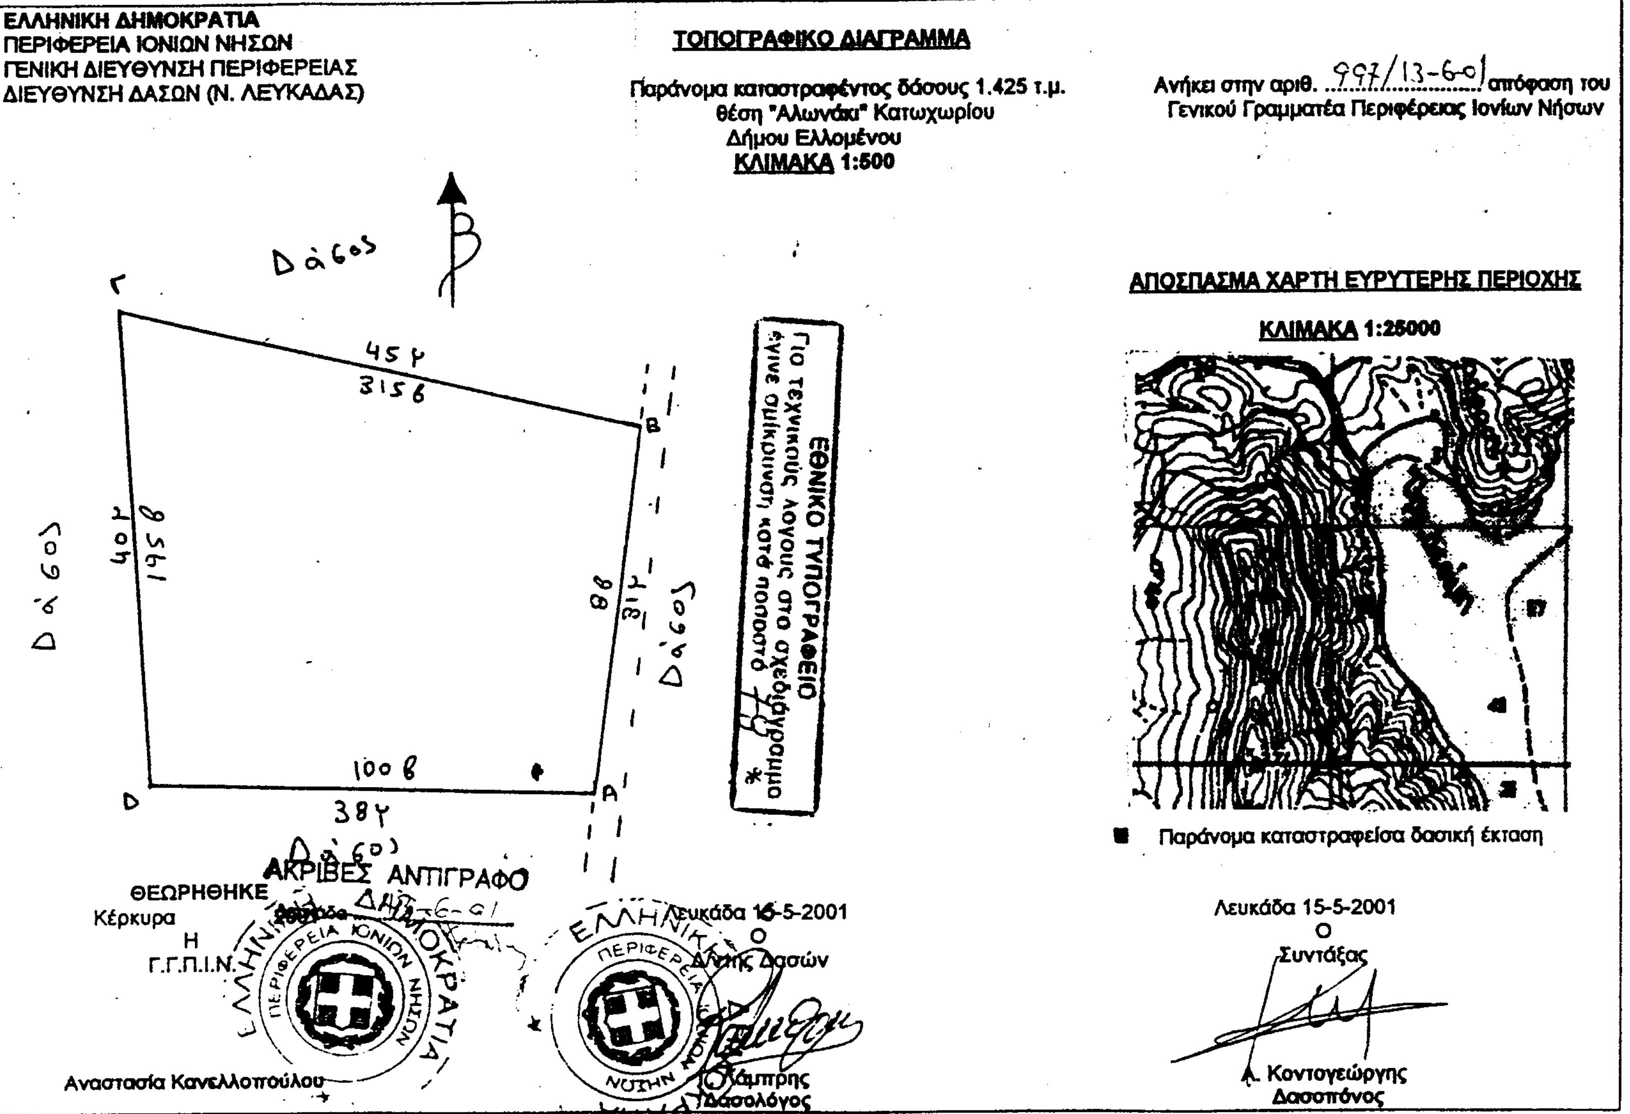
ΕΛΛΗΝΙΚΗ ΔΗΜΟΚΡΑΤΙΑ
ΠΕΡΙΦΕΡΕΙΑ ΙΟΝΙΩΝ ΝΗΣΩΝ
ΓΕΝΙΚΗ ΔΙΕΥΘΥΝΣΗ ΠΕΡΙΦΕΡΕΙΑΣ
ΔΙΕΥΘΥΝΣΗ ΔΑΣΩΝ (Ν. ΛΕΥΚΑΔΑΣ)
ΤΟΠΟΓΡΑΦΙΚΟ ΔΙΑΓΡΑΜΜΑ
Παράνομα καταστραφέντος δάσους 1.425 τ.μ.
θέση "Αλωνάκι" Κατωχωρίου
Δήμου Ελλομένου
ΚΛΙΜΑΚΑ 1:500
Ανήκει στην αριθ. 997/13-6-01 απόφαση του
Γενικού Γραμματέα Περιφέρειας Ιονίων Νήσων
Δάσος
Γ
Β
Α
Δ
45 Υ
315 6
40 Υ
195 8
88
31 Υ
100 8
38 Υ
ΕΘΝΙΚΟ ΤΥΠΟΓΡΑΦΕΙΟ
Για τεχνικούς λόγους στο σχεδιάγραμμα
έγινε σμίκρυνση κατά ποσοστό 49 %
ΑΠΟΣΠΑΣΜΑ ΧΑΡΤΗ ΕΥΡΥΤΕΡΗΣ ΠΕΡΙΟΧΗΣ
ΚΛΙΜΑΚΑ 1:25000
Παράνομα καταστραφείσα δασική έκταση
ΑΚΡΙΒΕΣ ΑΝΤΙΓΡΑΦΟ
ΘΕΩΡΗΘΗΚΕ
Κέρκυρα
Η
Γ.Γ.Π.Ι.Ν.
Αναστασία Κανελλοπούλου
Λευκάδα 15-5-2001
Ο
Δ/ντής Δασών
Κάμπρης
Δασολόγος
ΕΛΛΗΝΙΚΗ ΔΗΜΟΚΡΑΤΙΑ
ΠΕΡΙΦΕΡΕΙΑ ΙΟΝΙΩΝ ΝΗΣΩΝ
Λευκάδα 15-5-2001
Ο
Συντάξας
Α. Κοντογεώργης
Δασοπόνος

Αριθ. 996 (2)

«Κήρυξη αναδασωτέας έκτασης 1.010 τ.μ. παράνομα καταστραφέντος δάσους στη θέση «Αγριλούς», περιφέρειας δημοτικού διαμερίσματος Αθανίου Δήμου Απολλωνίων Νομού Λευκάδας».

Η ΓΕΝΙΚΗ ΓΡΑΜΜΑΤΕΑΣ ΠΕΡΙΦΕΡΕΙΑΣ
ΙΟΝΙΩΝ ΝΗΣΩΝ

Έχοντας υπόψη:

1. Τις δ/ξεις του Ν. 2503/97

2. Τις δ/ξεις του άρθρου 117 παρ. 3 του Συντάγματος

3. Τις δ/ξεις του Ν. 998/79 «περί προστασίας δασών κ.τ.λ. και ειδικότερα του άρθρου 41 παρ 1β του άρθρου 38 παρ. 1.

4. Τις δ/γες του Υπ. Γεωργίας 160417/1180/8-7-80, 182447/3049/24.9.80.

5. Την αριθ. 833/22.5.2001 πρόταση της Δ/νσης Δασών Λευκάδας, αποφασίζουμε:

Κηρύσσουμε αναδασωτέα με σκοπό την προστασία και επαναφορά της δασικής βλάστησης με φυσική αναγέννηση το δάσος, εμβαδού 1.010 τ.μ. που βρίσκεται στην θέση «Αγριλούς», περιφέρειας δημοτικού διαμερίσματος Αθανίου, Δήμου Απολλώνιων, προσδιορίζεται από τα στοιχεία Α, Β, Γ, Δ, Ε, Α και έχει όρια:

Βόρεια: Με δάσος

Νότια: Με δάσος

Ανατολικά: Με δάσος

Δυτικά : Με δρόμο

Όπως φαίνεται στο συνημμένο τοπογραφικό διάγραμμα που αποτελεί αναπόσπαστο μέρος της απόφασης αυτής.

Η απόφαση αυτή να δημοσιευτεί στην εφημερίδα της Κυβερνήσεως.

Κέρκυρα, 13 Ιουνίου 2001


Η Γενική Γραμματέας Περιφέρειας
ΑΝΑΣΤΑΣΙΑ ΚΑΝΕΛΛΟΠΟΥΛΟΥ

ΕΛΛΗΝΙΚΗ ΔΗΜΟΚΡΑΤΙΑ
ΠΕΡΙΦΕΡΕΙΑ ΙΟΝΙΩΝ ΝΗΣΩΝ
ΓΕΝΙΚΗ ΔΙΕΥΘΥΝΣΗ ΠΕΡΙΦΕΡΕΙΑΣ
ΔΙΕΥΘΥΝΣΗ ΔΑΣΩΝ (Ν. ΛΕΥΚΑΔΑΣ)

ΤΟΠΟΓΡΑΦΙΚΟ ΔΙΑΓΡΑΜΜΑ


Παράνομα καταστραφέντος δάσους 1.010 τ.μ.
θέση "Αγριλούς" Αθανίου
Δήμου Απολλωνίων
ΚΛΙΜΑΚΑ 1:500

Ανήκει στην αριθ. 996/13.6.01 απόφαση του Γενικού Γραμματέα Περιφέρειας Ιονίων Νήσων

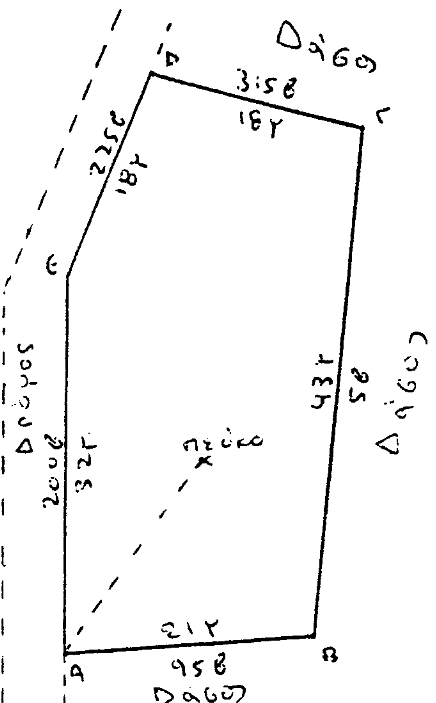

ΑΠΟΣΠΑΣΜΑ ΧΑΡΤΗ ΕΥΡΥΤΕΡΗΣ ΠΕΡΙΟΧΗΣ

ΚΛΙΜΑΚΑ 1:25000

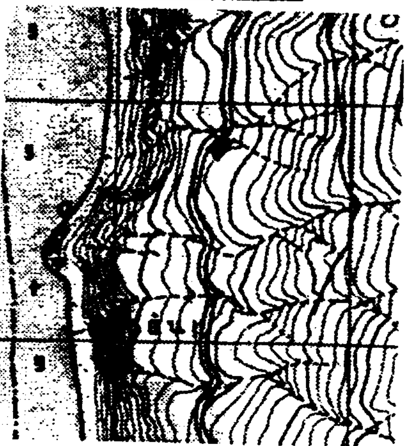


Παράνομα καταστραφείσα δασική έκταση

ΕΘΝΙΚΟ ΤΥΠΟΓΡΑΦΕΙΟ
Για τεχνικούς λόγους στο σχεδιάγραμμα έγινε σμίκρυνση κατά ποσοστό 78 %

ΘΕΩΡΗΘΗΚΕ
Κέρκυρα ...2001
Γ.Γ.Π.Ι.Ν.
Αναστασία Κανελλοπούλου



ΑΚΡΙΒΕΣ ΑΝΤΙΓΡΑΦΟ
20.6.01
ΚΟΨΙΔΑ ΘΕΟΔΩΡΑ
Διοικητικός Υπάλληλος

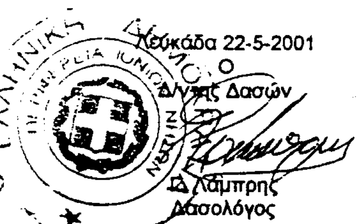

Λευκάδα 22-5-2001
Ο
Δ/ντής Δασών
Δ. Λάμπρης
Δασολόγος

Λευκάδα 22-5-2001
Ο
Συντάξας
Α. Κοντογεώργης
Δασοπόνος

Αριθ. 2041 (3)

Κήρυξη αναδασωτέας έκτασης εμβαδού 9.500 τετρ.μετρ. στην θέση «Σκουπιδότοπος « Δημ. Διαμ. Λουκισίων Δήμου Ανθηδώνας Νομού Εύβοιας.

Ο ΓΕΝΙΚΟΣ ΓΡΑΜΜΑΤΕΑΣ ΠΕΡΙΦΕΡΕΙΑΣ
ΣΤΕΡΕΑΣ ΕΛΛΑΔΑΣ

Έχοντας υπ' όψη:

1 .Τις διατάξεις του νόμου 2503/97(ΦΕΚ107Α/97) «Διοίκηση-Στελέχωση της Περιφέρειας - Ρύθμιση θεμάτων για την τοπική αυτοδιοίκηση κ.λ.π.».

2.Την 6747/29-9-97 (ΦΕΚ 242/Β/98) Απόφαση του Γενικού Γραμματέα Περιφέρειας Στερεάς Ελλάδας «Μεταβίβαση αρμοδιοτήτων στους προϊσταμένους τών Δασικών Υπηρεσιών της Περιφέρειας Στερεάς Ελλάδας και της εξουσίας να υπογράφουν με εντολή Γενικού Γραμματέα της Περιφέρειας Στερεάς Ελλάδας».

3.Τις διατάξεις του άρθρου 117 παρ.3 του Συντάγματος της Χώρας.

4.Τις διατάξεις του Ν. 998/79 «Περί Προστασίας Δασών κλπ» και ειδικότερα α) του άρθρου 41 παρ. 1β και β) του άρθρου 38 παρ 1.

5. Τις διαταγές του Υπουργείου Γεωργίας α) 160417 /1180 / 8.7.80 και β) 182447/ 3049/24.9.80.

6.Την Ζ/1735/20.6.2001 αναφορά του Δασαρχείου Χαλκίδας «Περί κύρηξης αναδασωτέας έκτασης «εμβαδού 9.500 τετρ. μετρ. στην θέση «Σκουπιδότοπος «του Δημόσιου δάσους Δημ. Διαμ. Λουκισίων Δήμου Ανθηδώνας Νομού Εύβοιας που καταστράφηκε από πυρκαγιά, αποφασίζουμε:

Κηρύσσουμε αναδασωτέα, με σκοπό την διατήρηση του δασικού χαρακτήρα, την προστασία και ανάπτυξη της δασικής βλάστησης, με φυσική αναγέννηση, την έκταση των 9.500 τετρ. μετρ. που βρίσκεται στην θέση «Σκουπιδότοπος» του Δημόσιου δάσους Δημ. Διαμ Λουκισίων Δήμου Ανθηδώνας Νομού Εύβοιας, προσδιορίζεται από τα στοιχεία : (1, 2, 3, 4, 5, 6, 7, 1) και έχει όρια:

ΑΝΑΤΟΛΙΚΑ: με έκταση δασικού χαρακτήρα
ΔΥΤΙΚΑ: » » »
ΒΟΡΕΙΑ: » » »
ΝΟΤΙΑ: » » »

όπως φαίνεται στο συνημμένο σχεδιάγραμμα που αποτελεί αναπόσπαστο μέρος της παρούσας απόφασης.

Η απόφαση αυτή ισχύει από την κοινοποίηση της άρθρο 41 Ν. 998/79 και πρίν την δημοσίευσή της στην Εφημερίδα της Κυβέρνησης άρθρο 37 Ν. 3200/55.


Η παρούσα να δημοσιευθεί στην Εφημερίδα της Κυβερνήσεως.

Χαλκίδα, 22 Ιουνίου 2001

Με εντολή Γενικού Γραμματέα Περιφέρειας
Ο Διευθυντής Δασών Ν. Ευβοίας
ΝΙΚΟΛΑΟΣ ΑΓΑΘΟΥ ΛΟΥΚΑΣ

ΕΘΝΙΚΟ ΤΥΠΟΓΡΑΦΕΙΟ
Για τεχνικούς λόγους στο σχεδιάγραμμα έγινε σμίκρυνση κατά ποσοστό 78 %

ΑΠΟΣΠΑΣΜΑ ΧΑΡΤΗ 6402/1 & 6402/3
Περιοχή θέσεως : "Σκουπιδότοπος"
Δημοτικού διαμερίσματος : "Λουκισίων (Ανθηδόνας)"
Δήμου : "Ανθηδόνας"
που κάηκε στις 31-5-2001 και προτείνεται να κηρυχθεί αναδασωτέα.
Κλίμακα 1:5.000

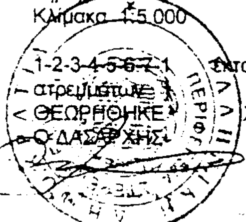

1-2-3-4-5-6-7-1 έκταση εμβαδού 9,5 στρεμμάτων

Χαλκίδα 15-6-2001
Ο ΣΥΝΤΑΚΤΗΣ

Αριθ. 2030 (4)

Κήρυξη αναδασωτέας έκτασης εμβαδού 1332 τετρ.μετρ. στην θέση «Βερόνιζες-Γκούρι Κάλι» Δημ. Διαμ Καψάλων Δήμου Στυρέων Νομού Εύβοιας.

Ο ΓΕΝΙΚΟΣ ΓΡΑΜΜΑΤΕΑΣ ΠΕΡΙΦΕΡΕΙΑΣ
ΣΤΕΡΕΑΣ ΕΛΛΑΔΑΣ

Έχοντας υπ' όψη:

1 .Τις διατάξεις του νόμου 2503/97 (ΦΕΚ107Α/97) «Διοίκηση-Στελέχωση της Περιφέρειας - Ρύθμιση θεμάτων για την τοπική αυτοδιοίκηση κ.λ.π.».

2.Την 6747/29.9.97 (ΦΕΚ 242/Β/98) Απόφαση του Γενικού Γραμματέα Περιφέρειας Στερεάς Ελλάδας «Μεταβίβαση αρμοδιοτήτων στους προϊσταμένους των Δασικών Υπηρεσιών της Περιφέρειας Στερεάς Ελλάδας και της εξουσίας να υπογράφουν με εντολή Γενικού Γραμματέα της Περιφέρειας Στερεάς Ελλάδας».

3.Τις διατάξεις του άρθρου 117 παρ. 3 του Συντάγματος της Χώρας.

4.Τις διατάξεις του Ν. 998/79 «Περί Προστασίας Δασών κλπ» και ειδικότερα α) του άρθρου 41 παρ. 1β και β) του άρθρου 38 παρ 1.

5.Τις διαταγές του Υπουργείου Γεωργίας α) 160417/1180/8.7.80 και β) 182447/ 3049/24.9.80 .

6.Την 1520/18.6.2001 αναφορά του Δασαρχείου Αλιβερίου «Περί κήρυξης αναδασωτέας έκτασης» εμβαδού 1332 τετρ. μετρ. στην θέση «Βερόνιζες-Γκούρι Κάλι» του Δημόσιου δάσους Δημ. Διαμ. Καψάλων Δήμου Στυρέων Νομού Εύβοιας η οποία καταστράφηκε από εκχέρσωση, αποφασίζουμε:

Κηρύσσουμε αναδασωτέα, με σκοπό την διατήρηση του δασικού χαρακτήρα, την προστασία και ανάπτυξη της δασικής βλάστησης, με φυσική αναγέννηση, την έκταση των 1332 τετρ. μετρ. που βρίσκεται στην θέση «Βερόνιζες -Γκούρι Κάλι» του Δημόσιου δάσους Δημ. Διαμ. Καψάλων Δήμου Στυρέων Νομού Εύβοιας, προσδιορίζεται από τα στοιχεία: (Α, Β, Γ, Δ, Α) και έχει όρια:

ΑΝΑΤΟΛΙΚΑ: με παράνομα καταστραφείσα έκταση δασικού χαρακτήρα (με απόθεση μπάζων)

ΔΥΤΙΚΑ: με Δημόσια έκταση δασικού χαρακτήρα

ΒΟΡΕΙΑ: » » »

ΝΟΤΙΑ: » » »

όπως φαίνεται στο συνημμένο σχεδιάγραμμα που αποτελεί αναπόσπαστο μέρος της παρούσας απόφασης.

Η απόφαση αυτή ισχύει από την κοινοποίηση της άρθρο 41 Ν.998/79 και πριν την δημοσιεύσή της στην Εφημερίδα της Κυβέρνησης άρθρο 37 Ν. 3200/55.

Η παρούσα να δημοσιευθεί στην Εφημερίδα της Κυβέρνησης.

Χαλκίδα, 21 Ιουνίου 2001

Με εντολή Γενικού Γραμματέα Περιφέρειας
Ο Διευθυντής Δασών Ν. Ευβοίας
ΝΙΚΟΛΑΟΣ ΑΓΑΘΟΥ ΛΟΥΚΑΣ

ΠΡΟΧΕΙΡΟ ΣΧΕΔΙΑΓΡΑΜΜΑ

Α.Β.Γ.Δ.Α. = Δημόσια Δασική έκταση εμβαδού 1332 τ.μ. στη θέση «Βερόνιζα» - «Γκουρκάλι» Δημ. Διαμερίσματος Καβάλλου Δήμου Στυρέων η οποία εκχερσώθηκε παράνομα παρά του Χρήστου Αθηνίου του Ιωάννη και κηρύσσεται αναδασωτέα.


ΚΑΡΥΣΤΟΣ 7/5/2001


Ο ΔΑΣΟΝΟΜΟΣ




ΕΘΝΙΚΟ ΤΥΠΟΓΡΑΦΕΙΟ
Για τεχνικούς λόγους στο σχεδιάγραμμα έγινε σμίκρυνση κατά ποσοστό 47%

ΘΕΩΡΗΘΗΚΕ
ΚΥΜΗ 18/6/2001
Ο
ΔΑΣΑΡΧΗΣ

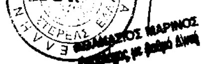

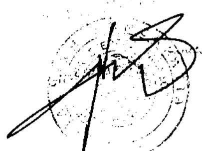

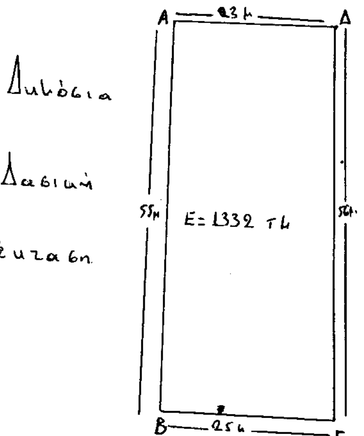

Παράνομη εκχέρσωση δια απόδοση ολόκληρου Δημόσια Δασική έκταση.

ΚΛΙΜΑΞ 1:500

ΚΑΤΑΤΟΠΙΣΤΙΚΟΣ ΧΑΡΤΗΣ ΓΥΣ ΚΛΙΜΑΚΟΣ 1:5000

ΥΠΟΜΝΗΜΑ

Α.Β.Γ.Δ.Α. = Δημόσια Δασική έκταση εμβαδού 1332 τ.μ. στη θέση «Βερόνιζα» - «Γκουρκάλι» Δημ. Διαμερίσματος Καβάλλου Δήμου Στυρέων η οποία εκχερσώθηκε παράνομα από τον Χρήστο Αθηνίου του Ιωάννη και κηρύσσεται αναδασωτέα.

ΚΑΡΥΣΤΟΣ 7/5/2001

Ο ΔΑΣΟΝΟΜΟΣ



ΘΕΩΡΗΘΗΚΕ
ΚΥΜΗ 18/6/2001
Ο
ΔΑΣΑΡΧΗΣ

